


PROSPETTO POSIZIONAMENTO CENTRALE TERMICA
SCALA 1:50

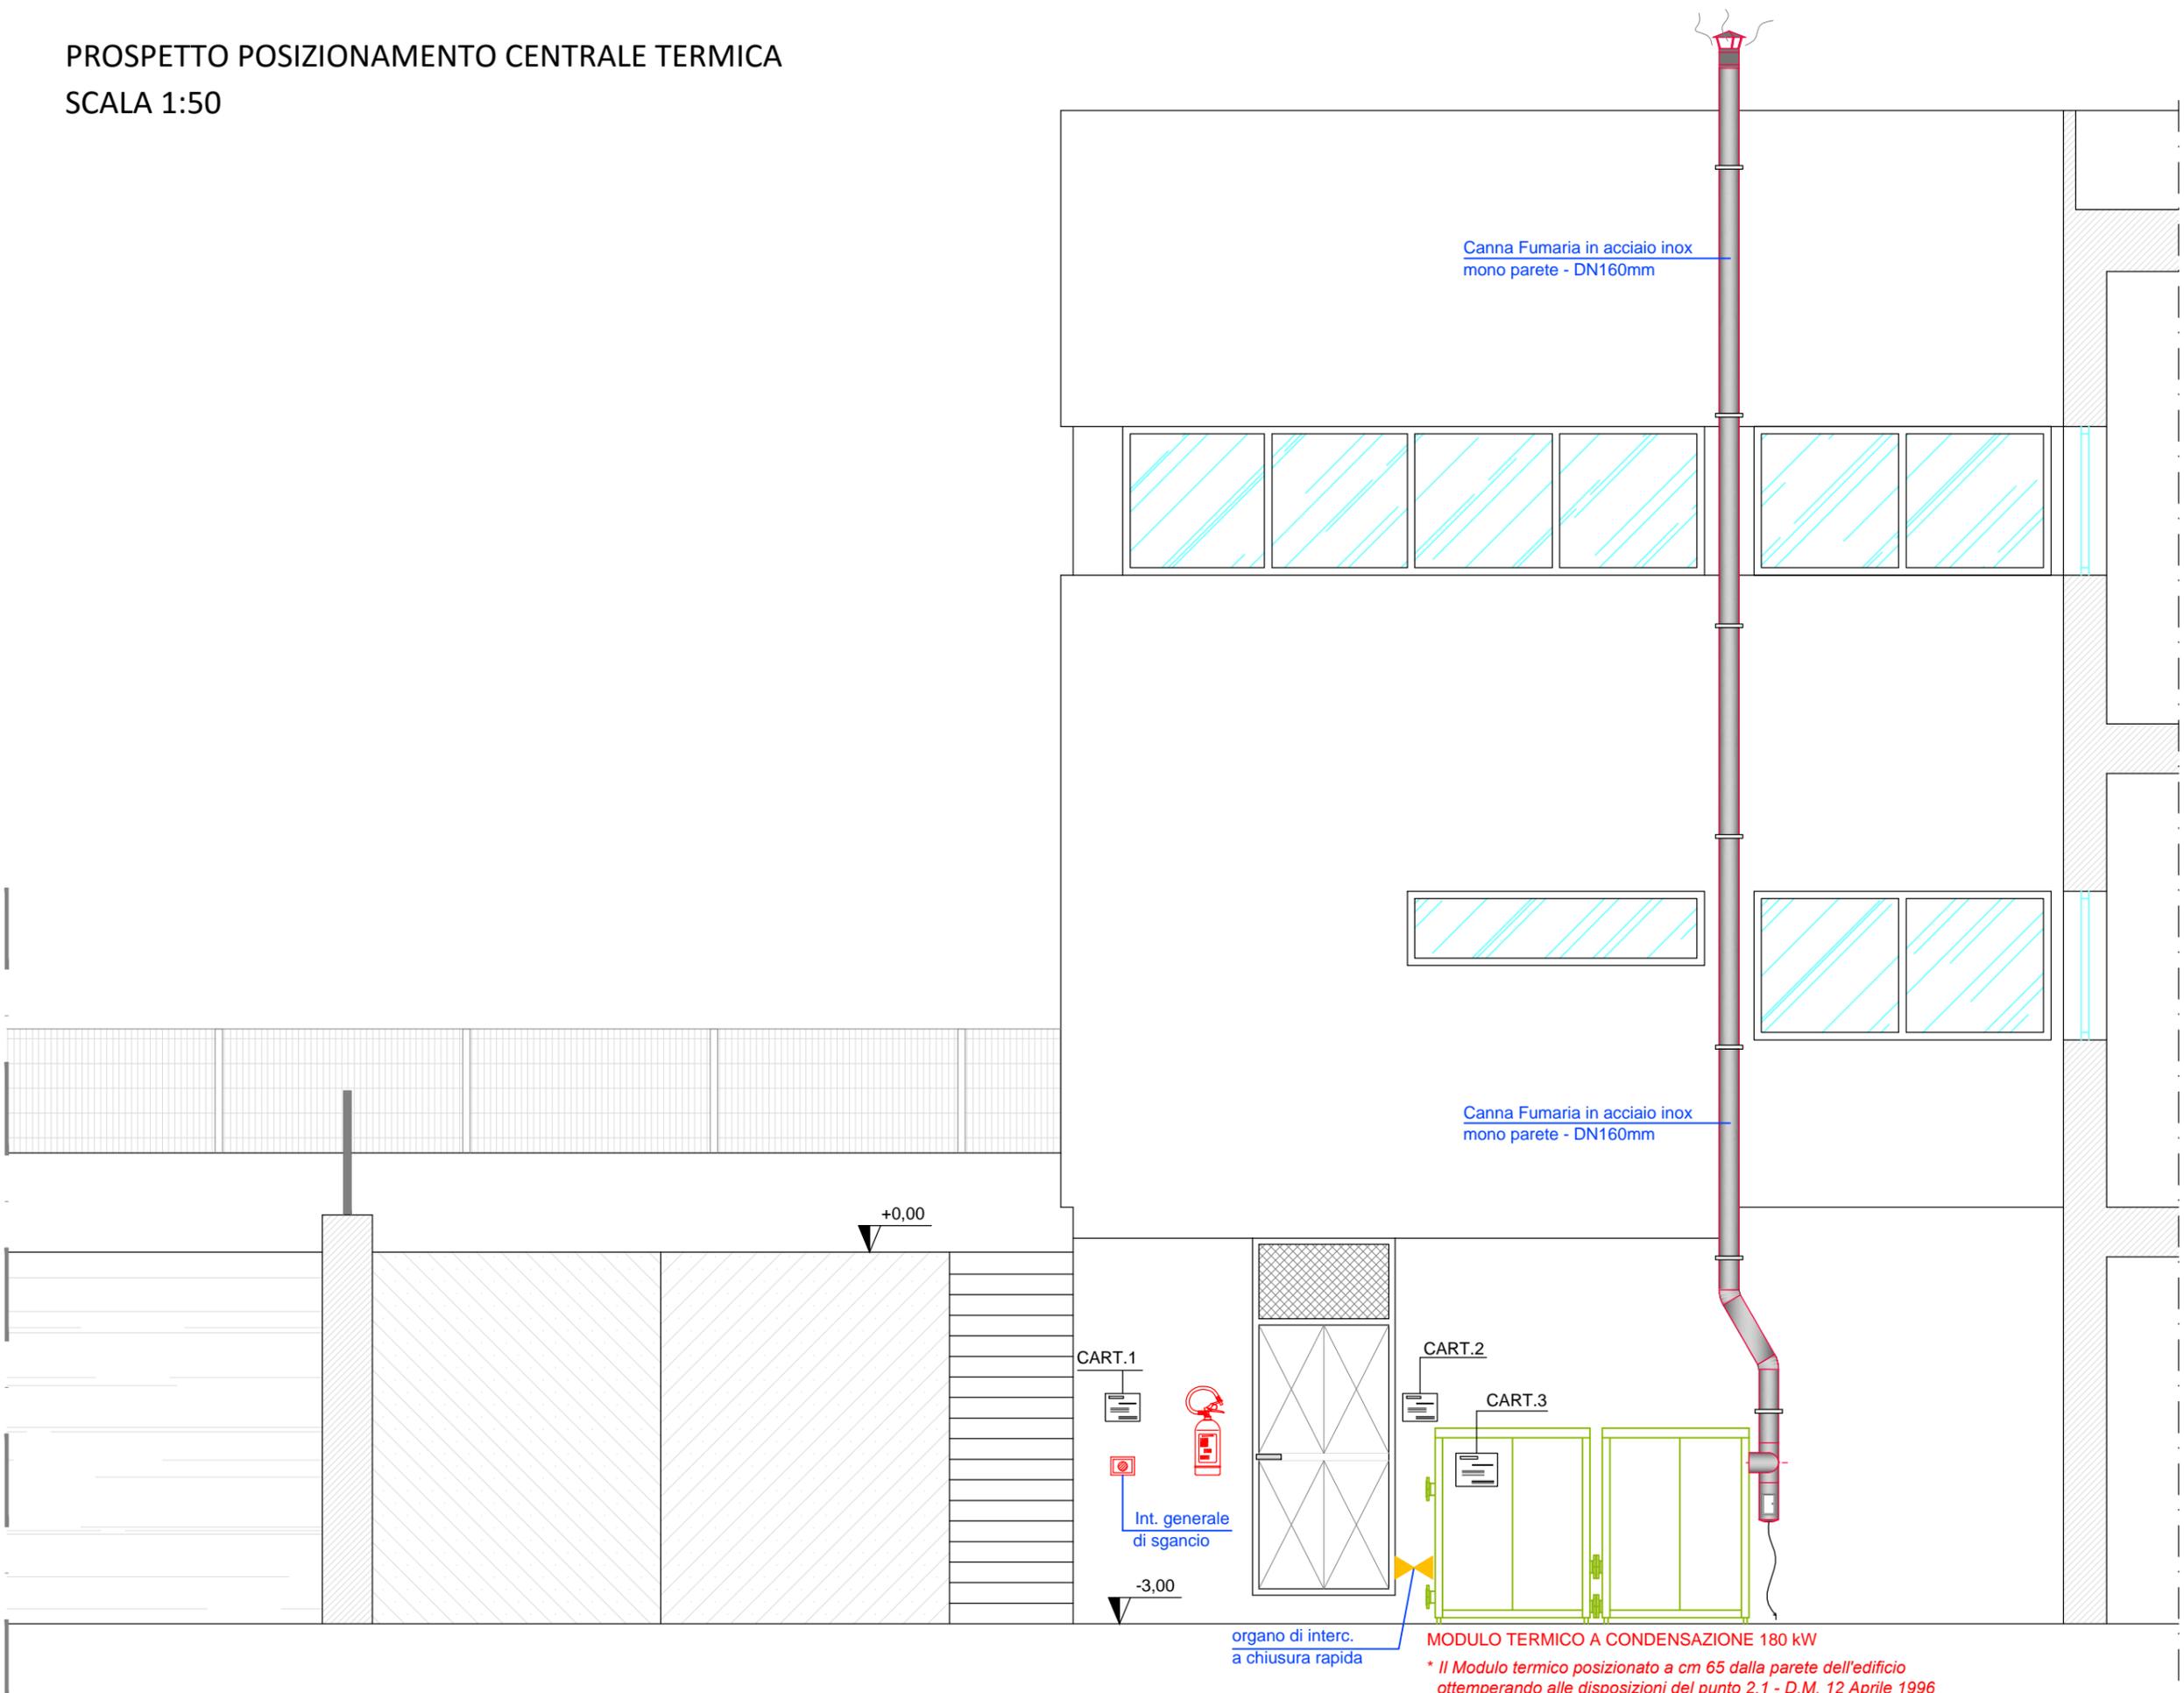

Canna Fumaria in acciaio inox
mono parete - DN160mm

Canna Fumaria in acciaio inox
mono parete - DN160mm

CART.1

CART.2

CART.3

Int. generale
di sgancio

-3,00

organo di interc.
a chiusura rapida

MODULO TERMICO A CONDENSAZIONE 180 kW

* Il Modulo termico posizionato a cm 65 dalla parete dell'edificio
ottemperando alle disposizioni del punto 2.1 - D.M. 12 Aprile 1996

CART.1



CART.2



CART.3

