


LEGENDA PLANIMETRIA


GC1= GENERATORE DI CALORE SILE srl mod. P15

E ESTINTORE PORTATILE A POLVERE 6Kg

PLANIMETRIA - SCALA 1:50

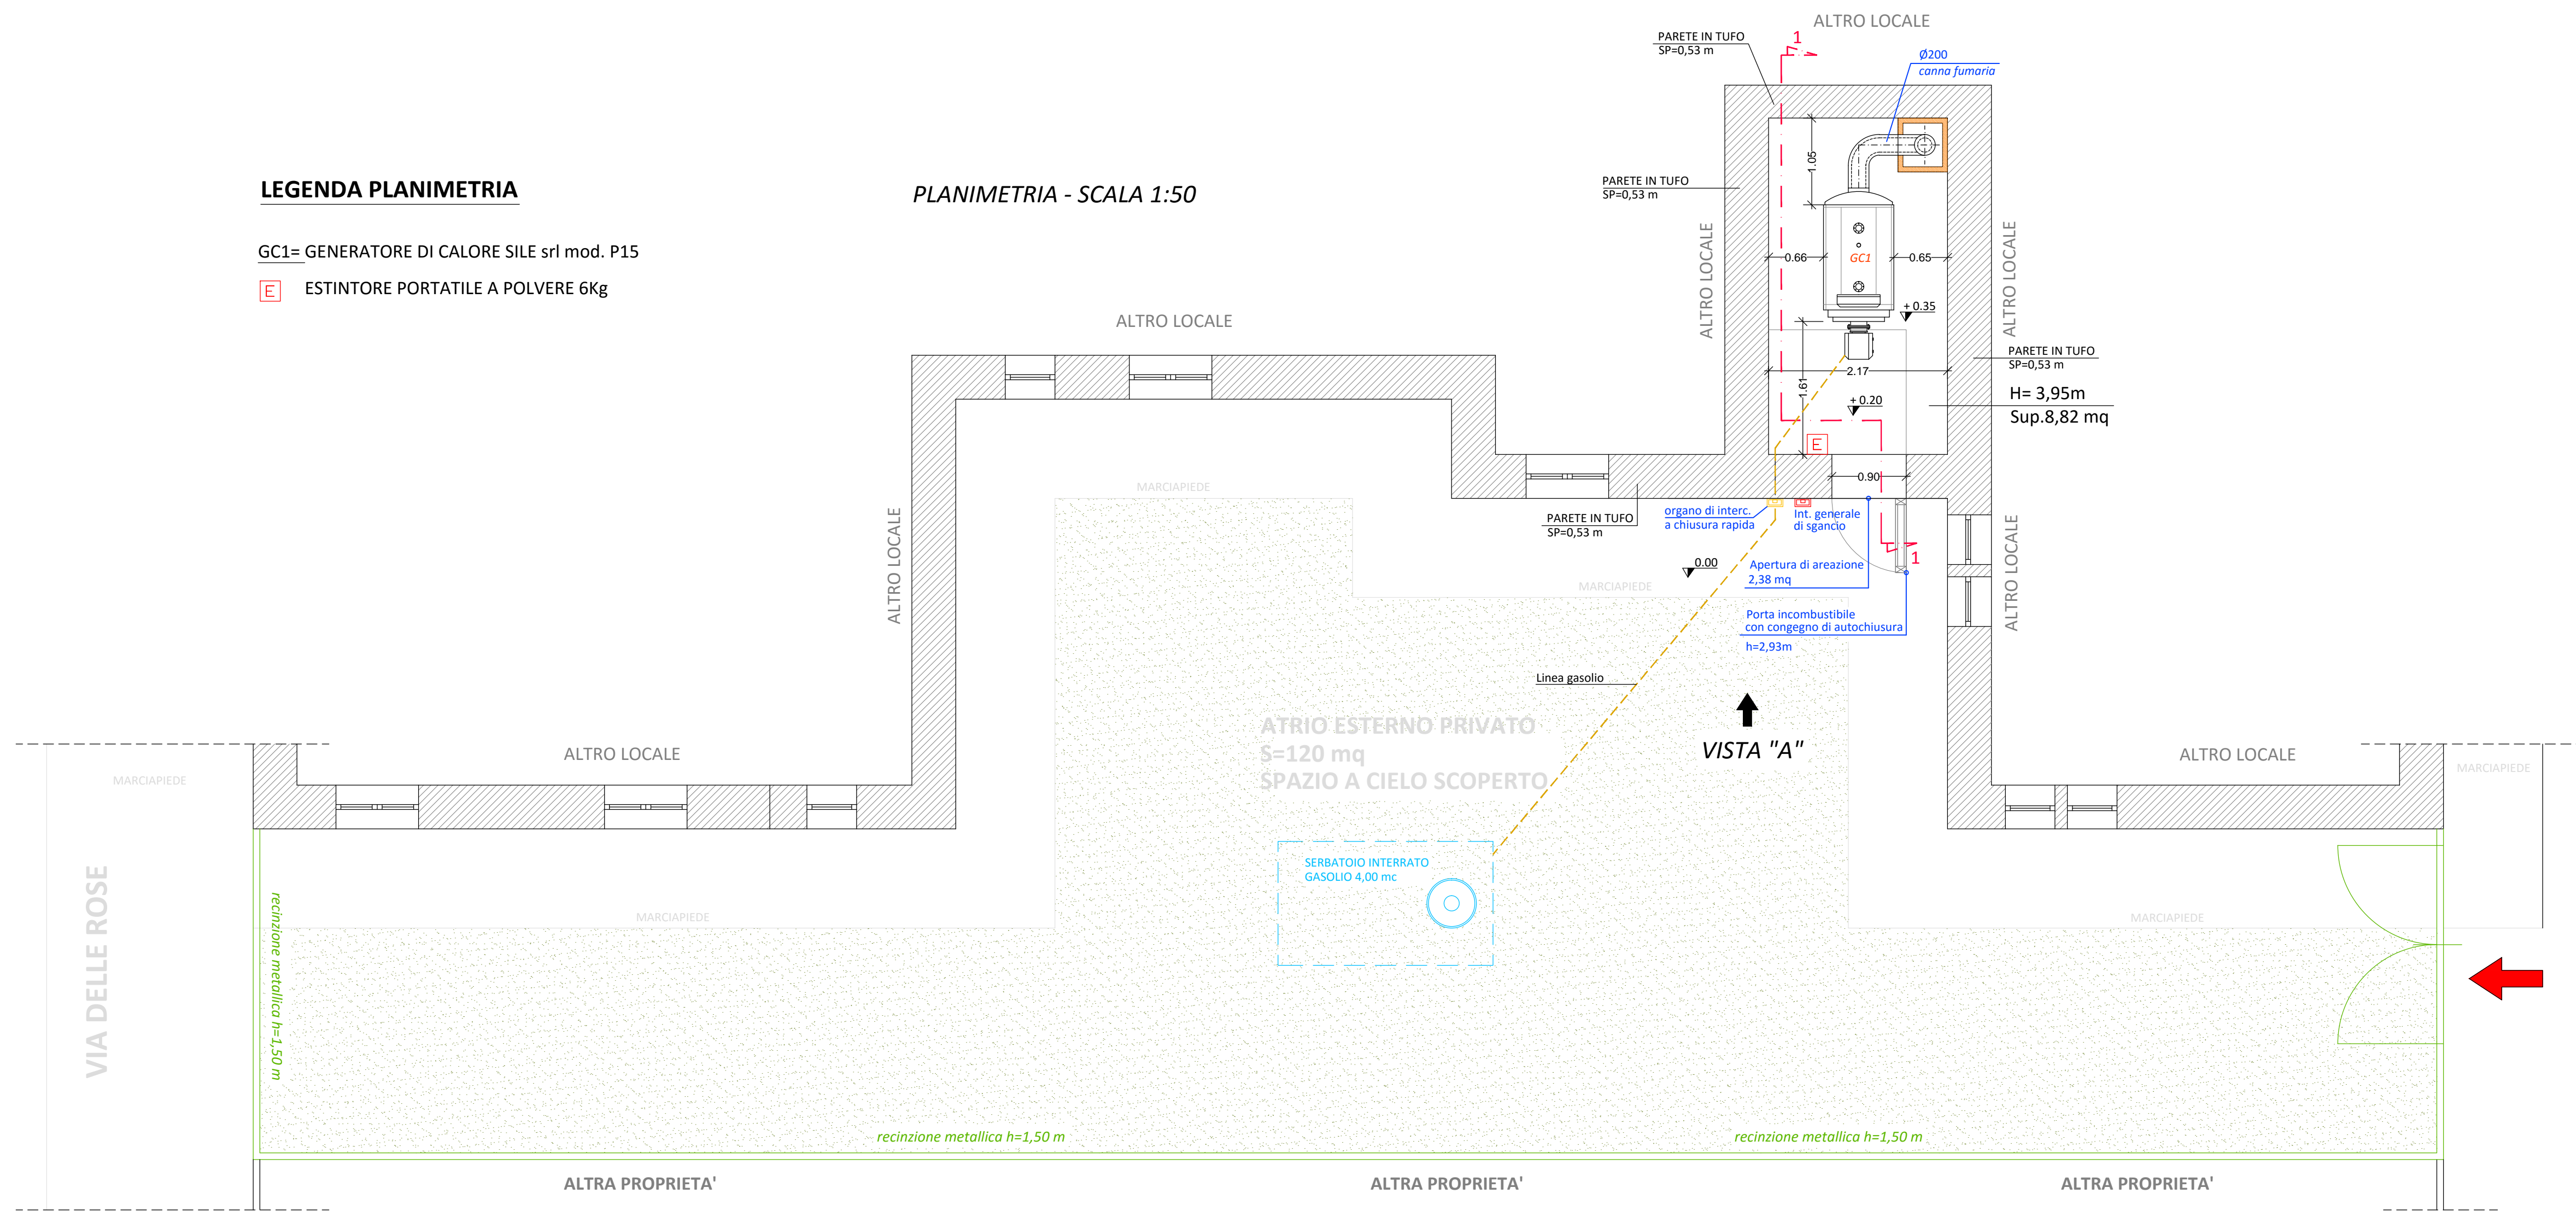

VISTA "A" - SCALA 1:50

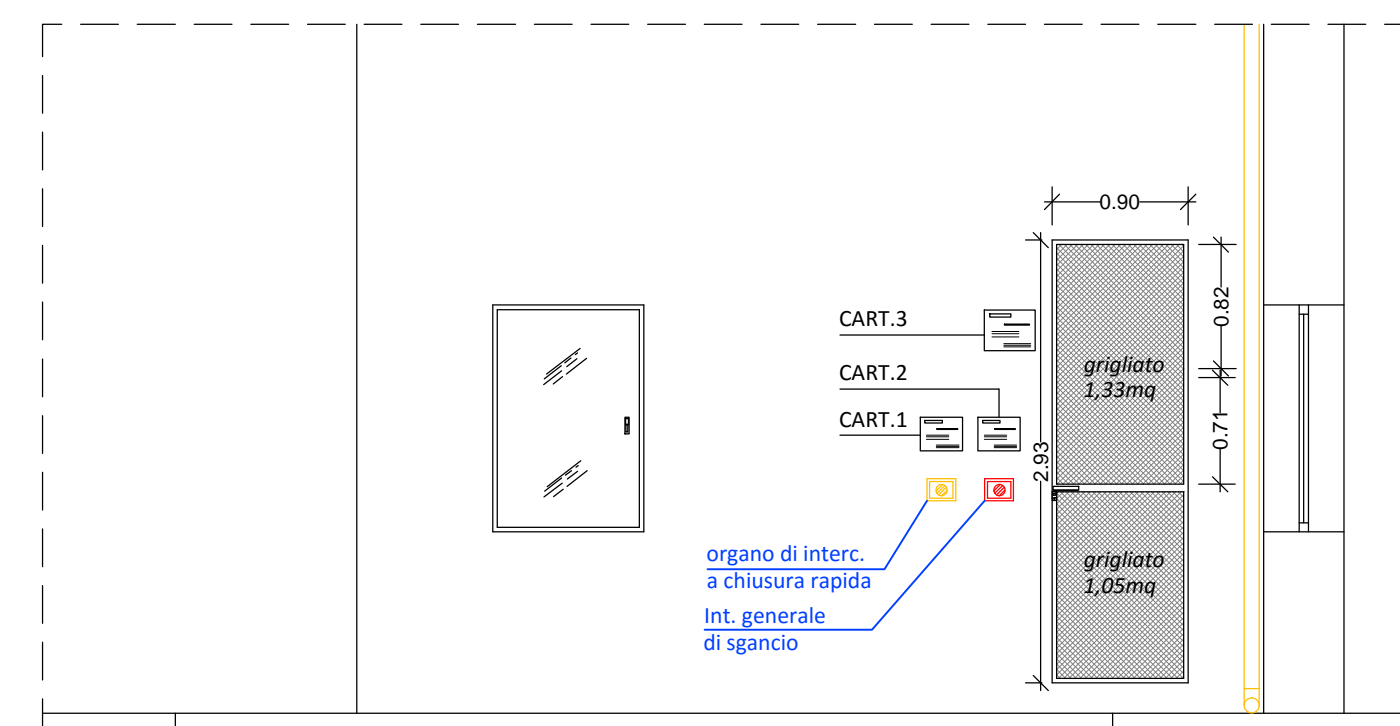


CART.1
valvola intercettazione combustibile
AZIONARE IN CASO D'INCENDIO

CART.2
interruttore elettrico centrale termica
MANOVRE SOLO IN CASO D'INCENDIO

CART.3
CENTRALE TERMICA
VIETATO L'INGRESSO AI NON ADDETTI

SEZIONE "1-1" - SCALA 1.50

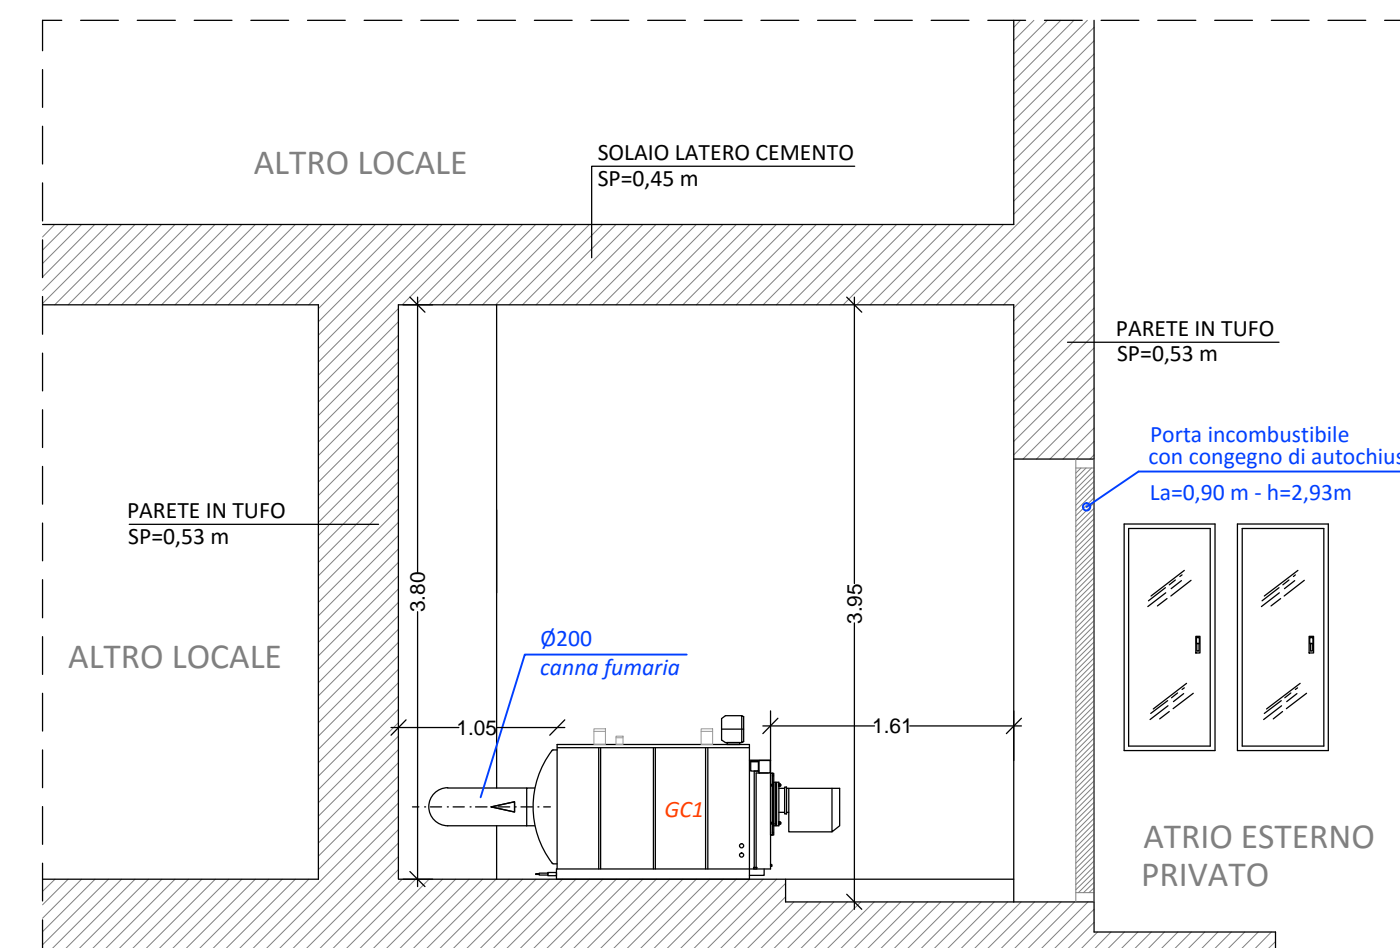

VIA GENERALE C.A. DALLA CHIESA

VIA DELLE ROSE